


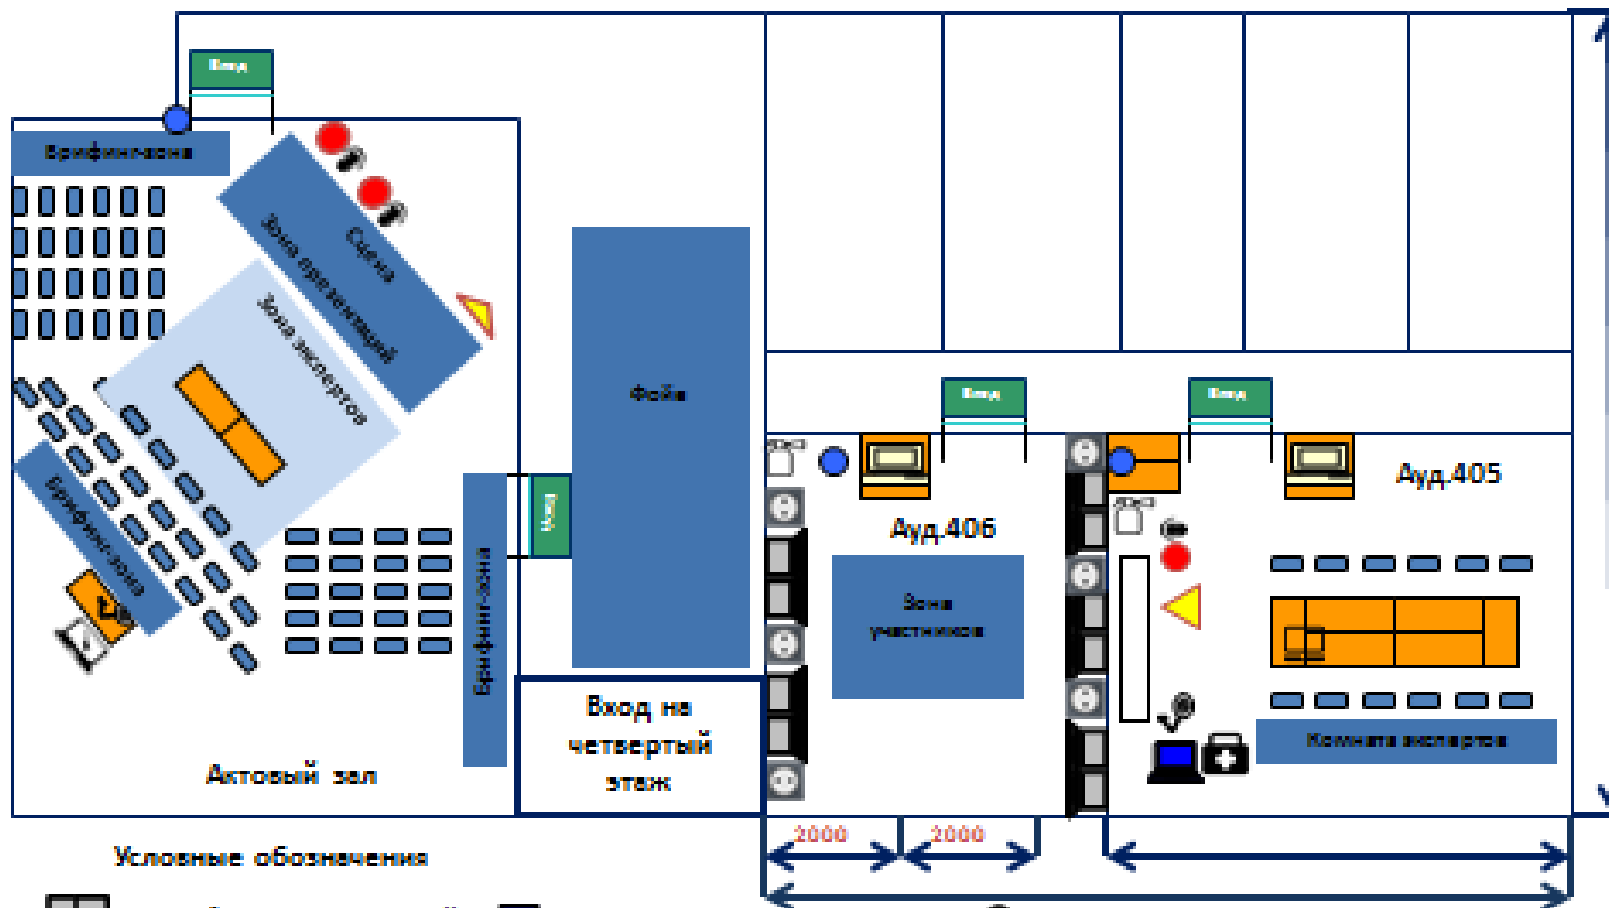















План застройки конкурсной площадки регионального чемпионата WSR по компетенции R9 Туризм



Условные обозначения

- |                                                                                     |                                         |                                                                                     |                                              |                                                                                       |                                 |
|-------------------------------------------------------------------------------------|-----------------------------------------|-------------------------------------------------------------------------------------|----------------------------------------------|---------------------------------------------------------------------------------------|---------------------------------|
|  | -Рабочее место команды (2 участника)    |  | -Место технического инвентаря                |  | -Микрофон-стойка для микрофона  |
|  | -Точка для распечатки (пк/сервер и пр.) |  | - Офисный стул                               |  | -Трибуна-стойка для выступления |
|  | -Вешалка наполненная                    |  | -Мультимедийное оборудование:<br>ПК/проектор |  | -Буллер с питьевой водой        |
|  | -Офисный стол                           |  | -Звук                                        |  | -Фликс-карт на транкове         |
|  | -Компьютер/ноутбук                      |  | -Точка питания                               |  | -Алтанка                        |
|                                                                                     |                                         |                                                                                     |                                              |  | -Осветительные                  |

